


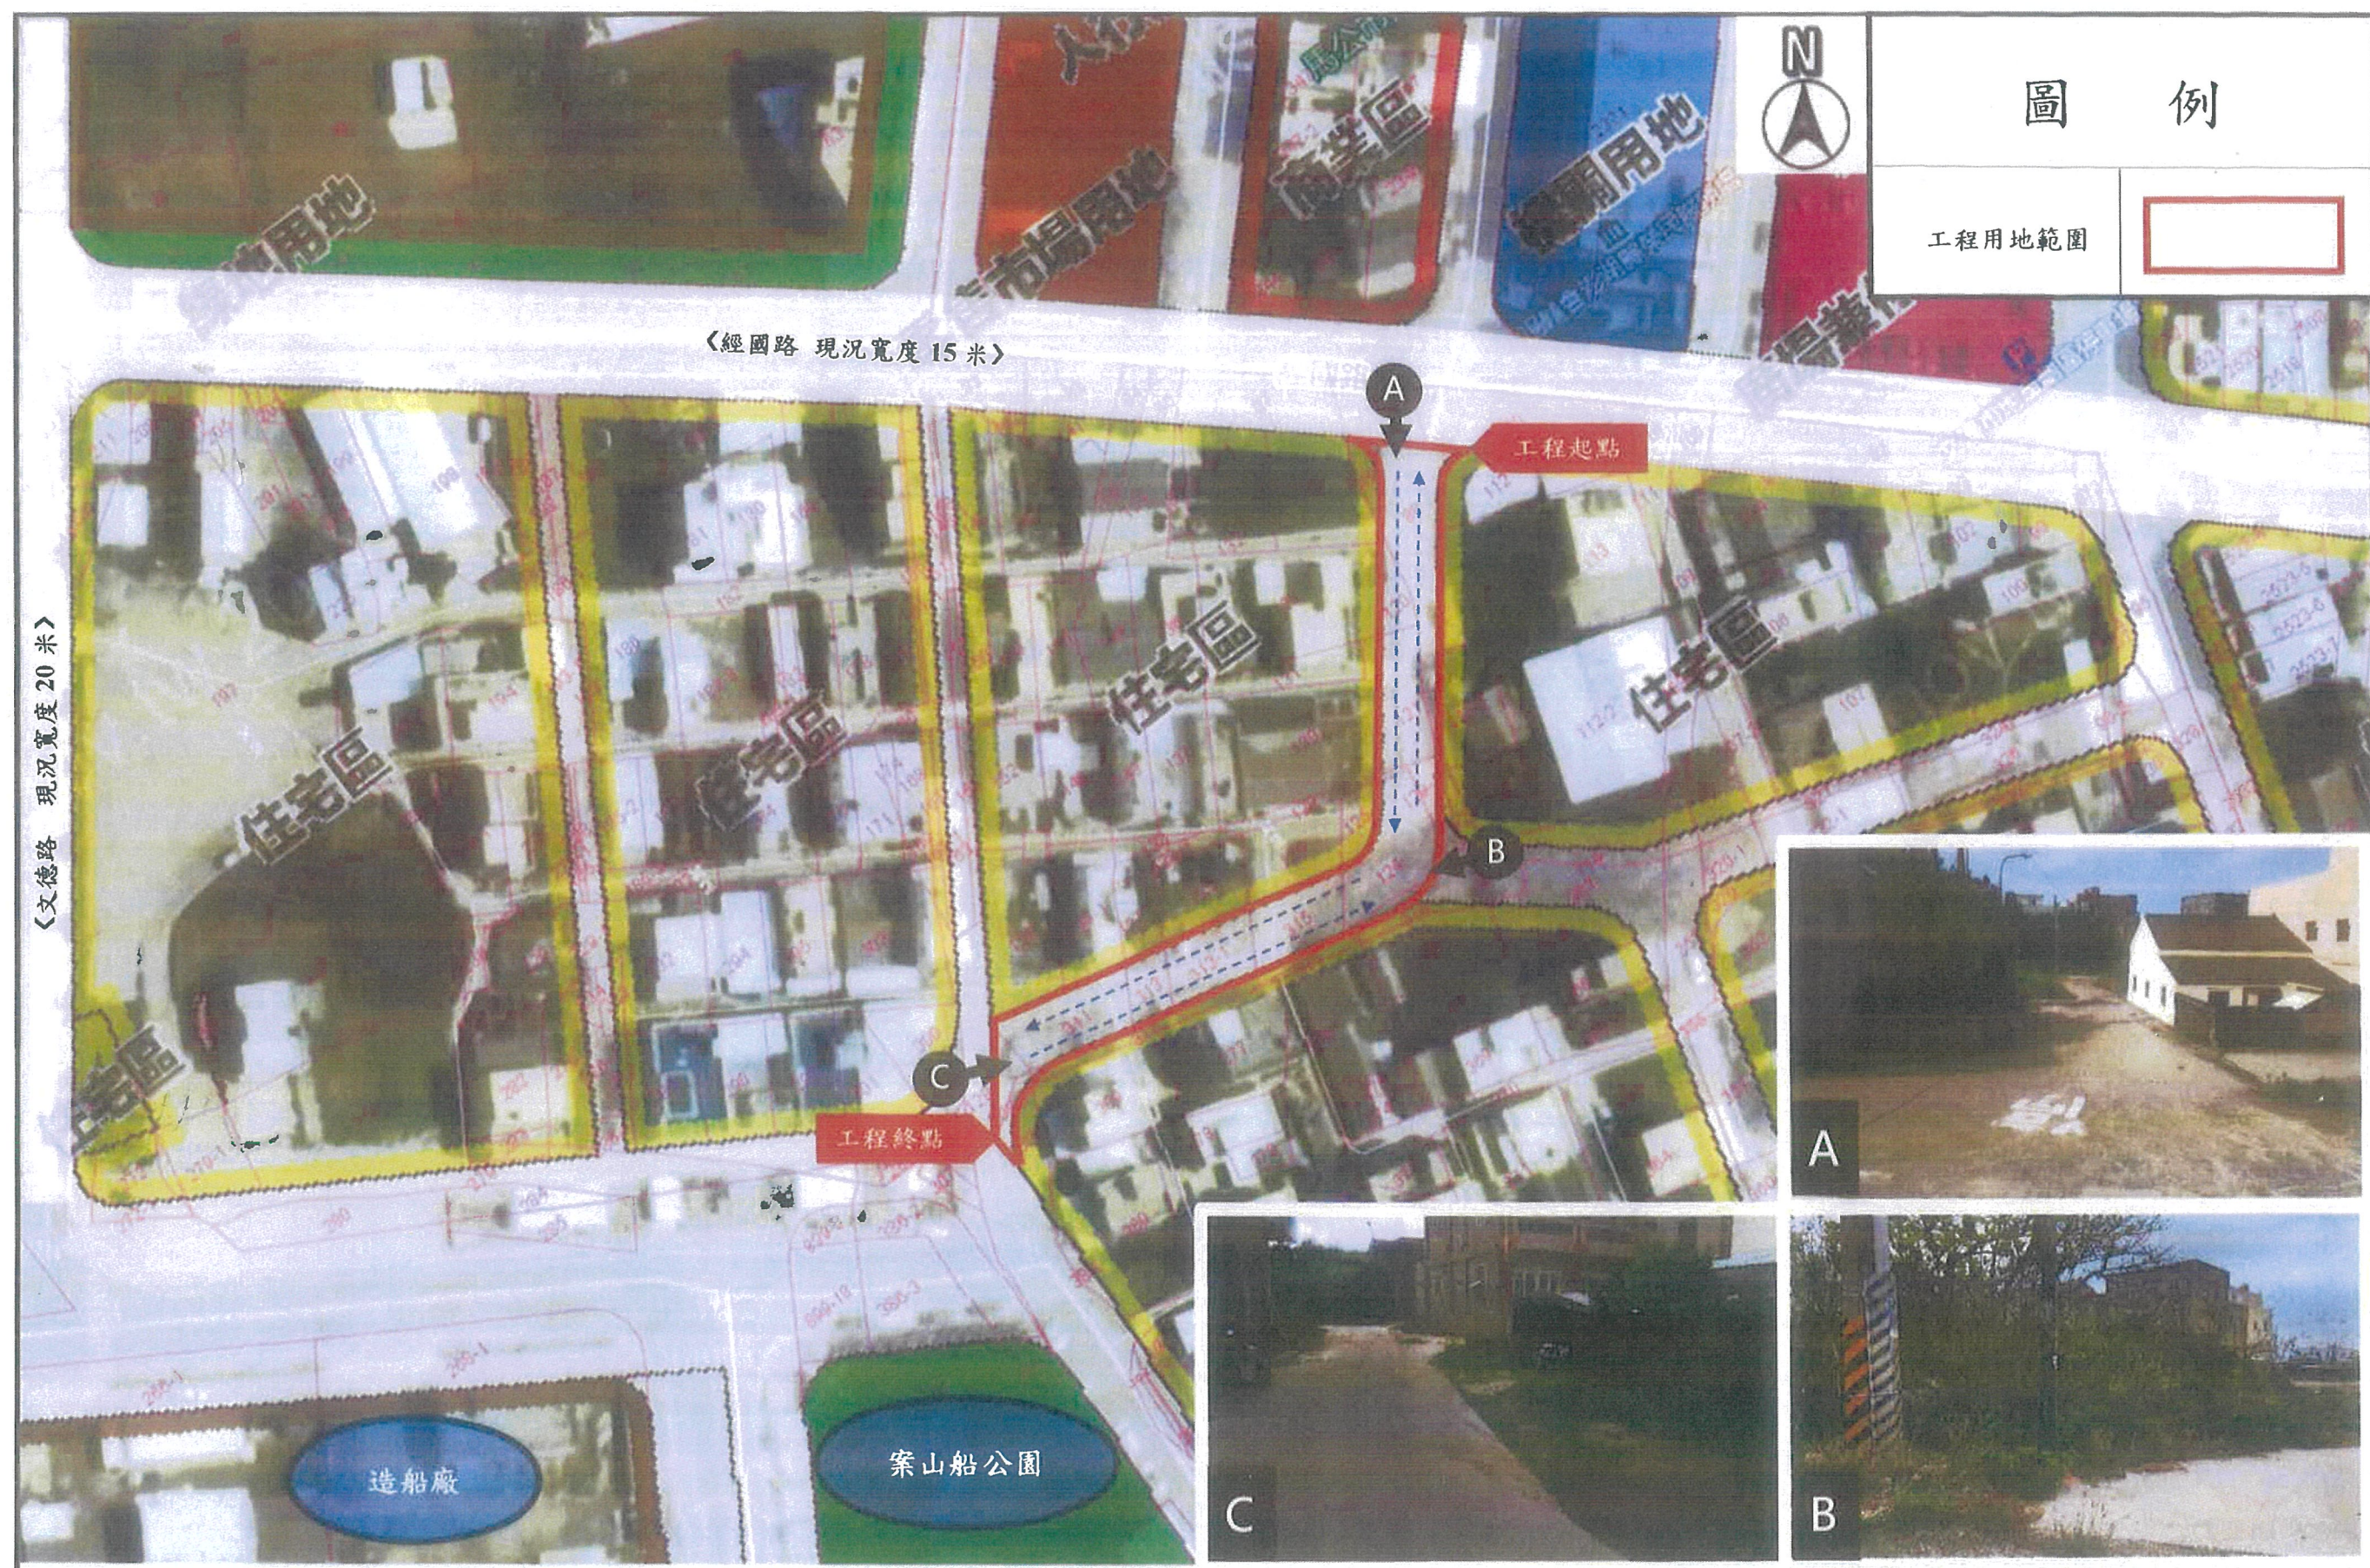

土地使用計畫圖

案山社區都市計畫 8 米道路拓寬工程