


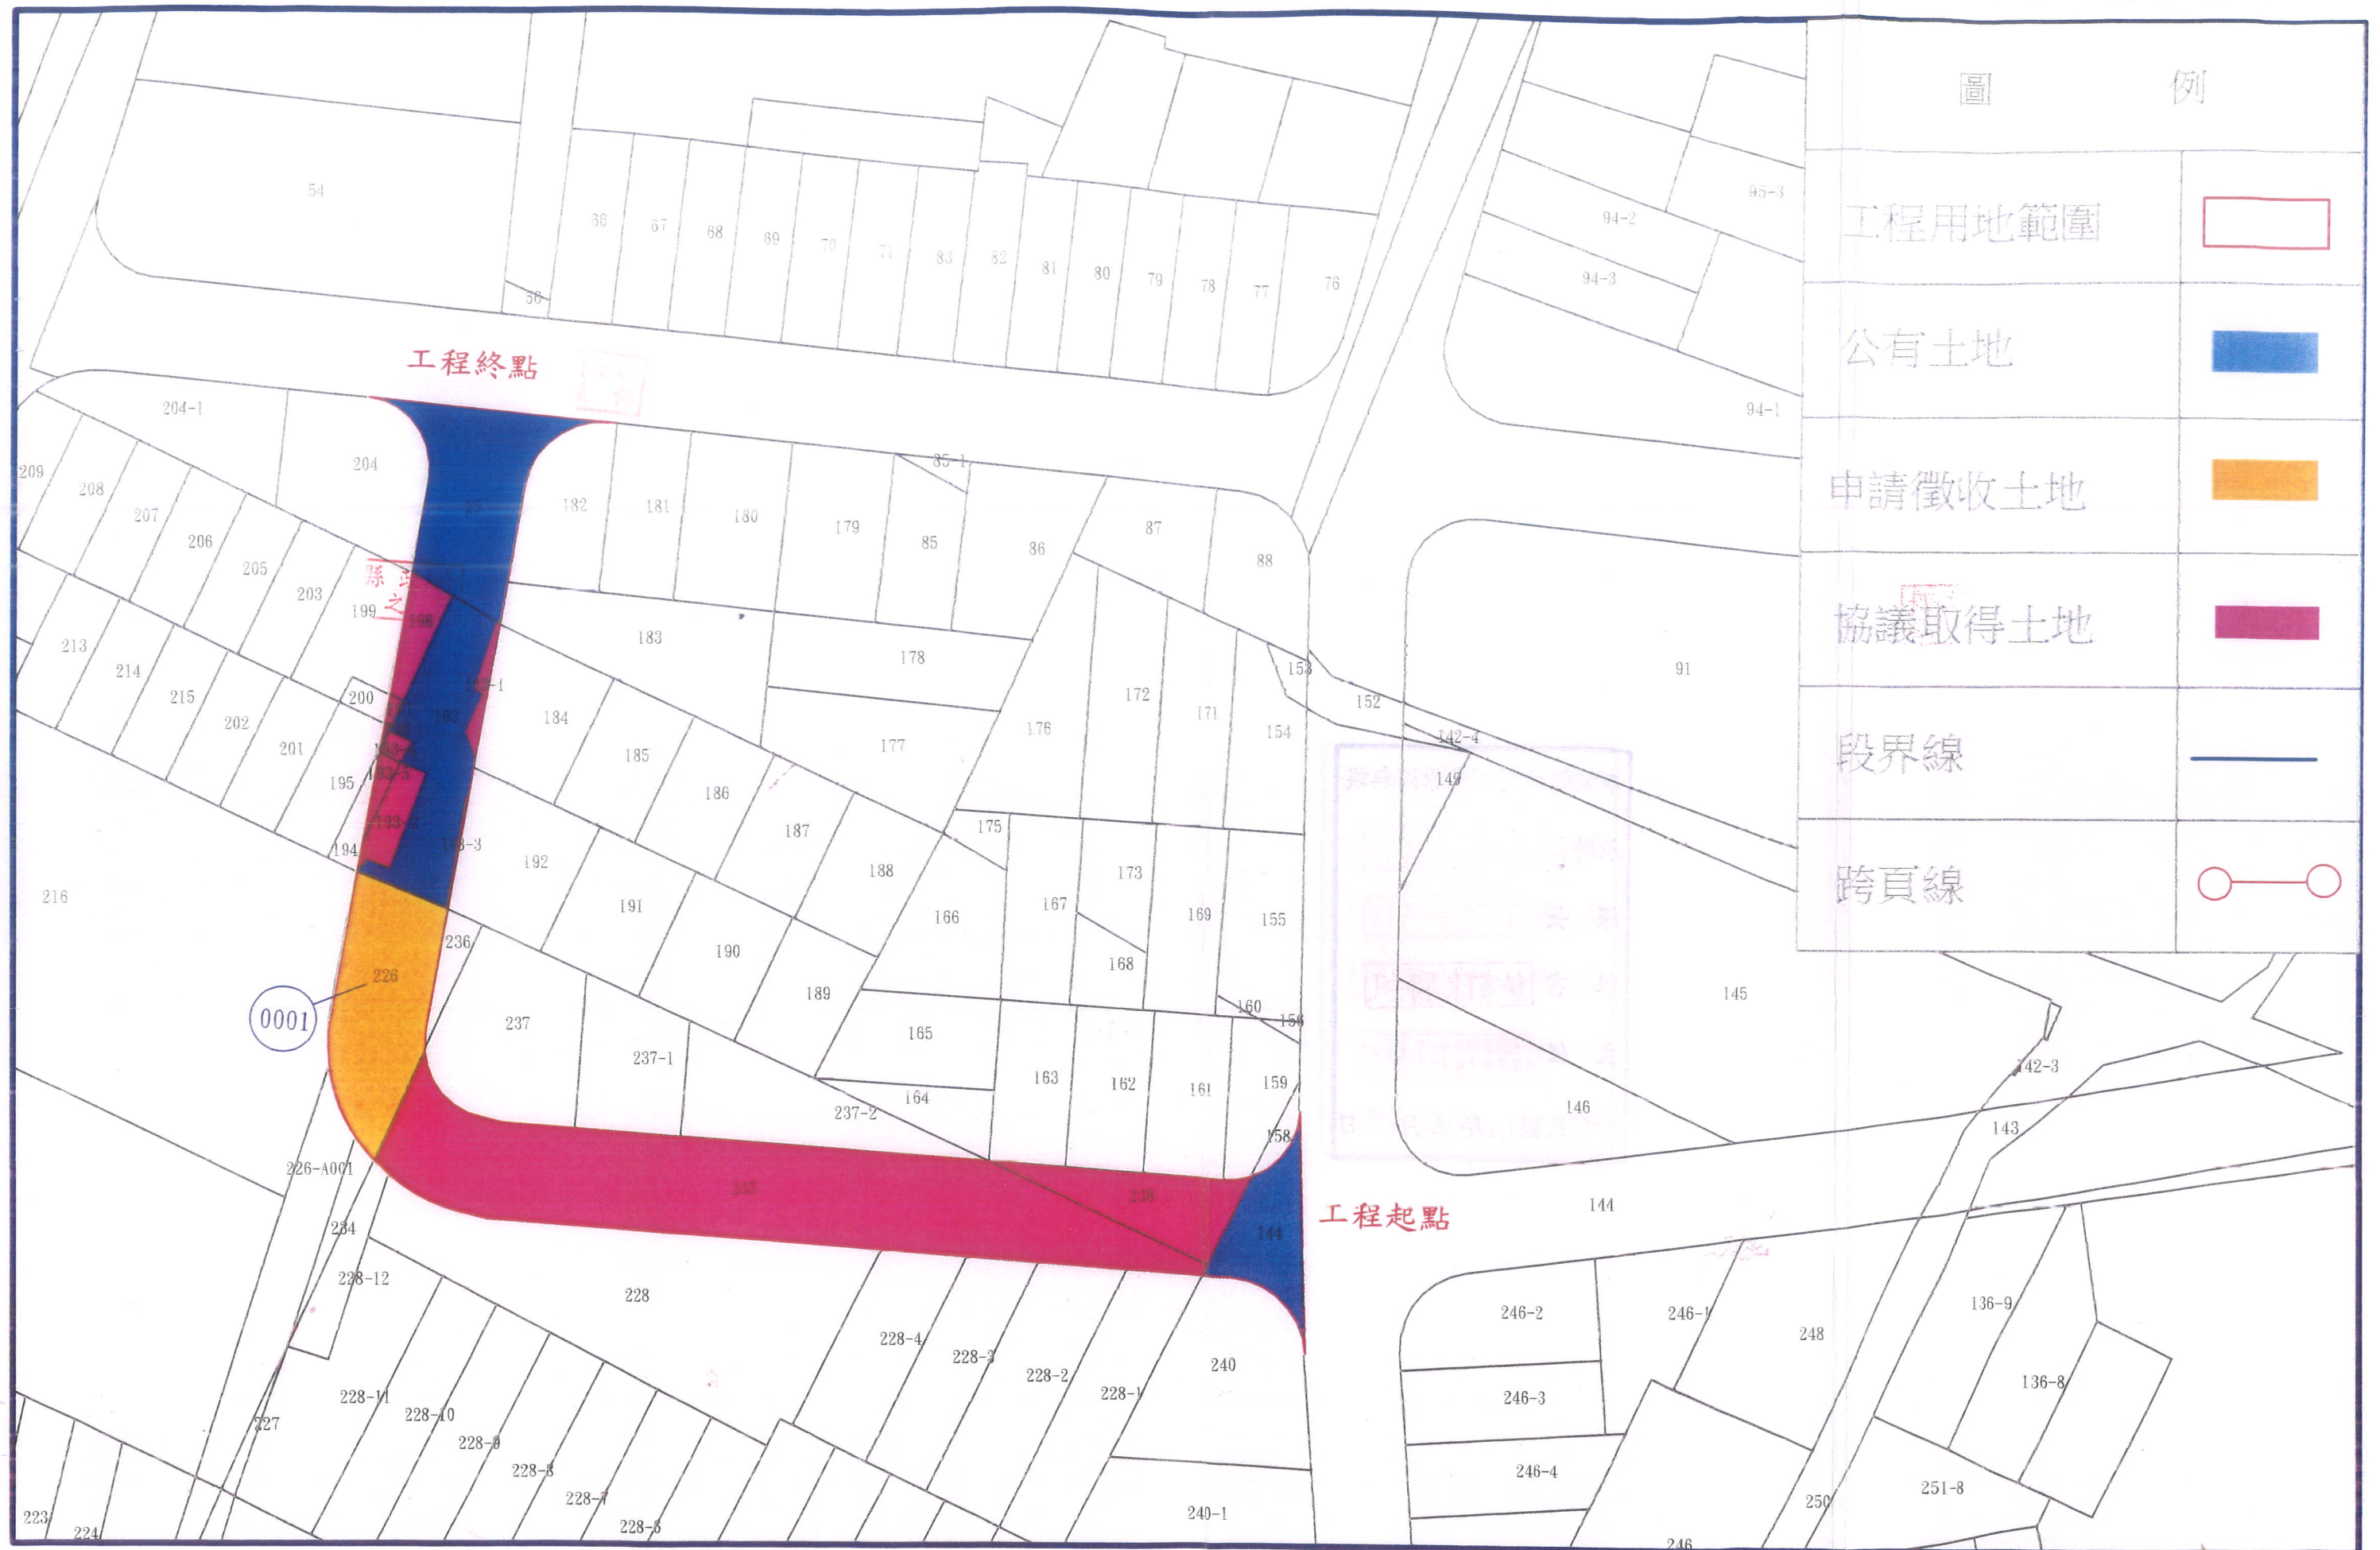

澎湖縣馬公市機三北側8米計畫道路開闢工程 1/500

澎湖
縣

本案經核對測量原圖無誤

承辦員 測量員陳文章

課長 測量課長張明道

秘書 秘書陳聯帆

主任 澎湖縣地政事務所主任郭承照(印)

中華民國112年12月21日