

變更白沙鄉通梁地區都市計畫 (部分廣場兼停車場用地為機關用地)圖

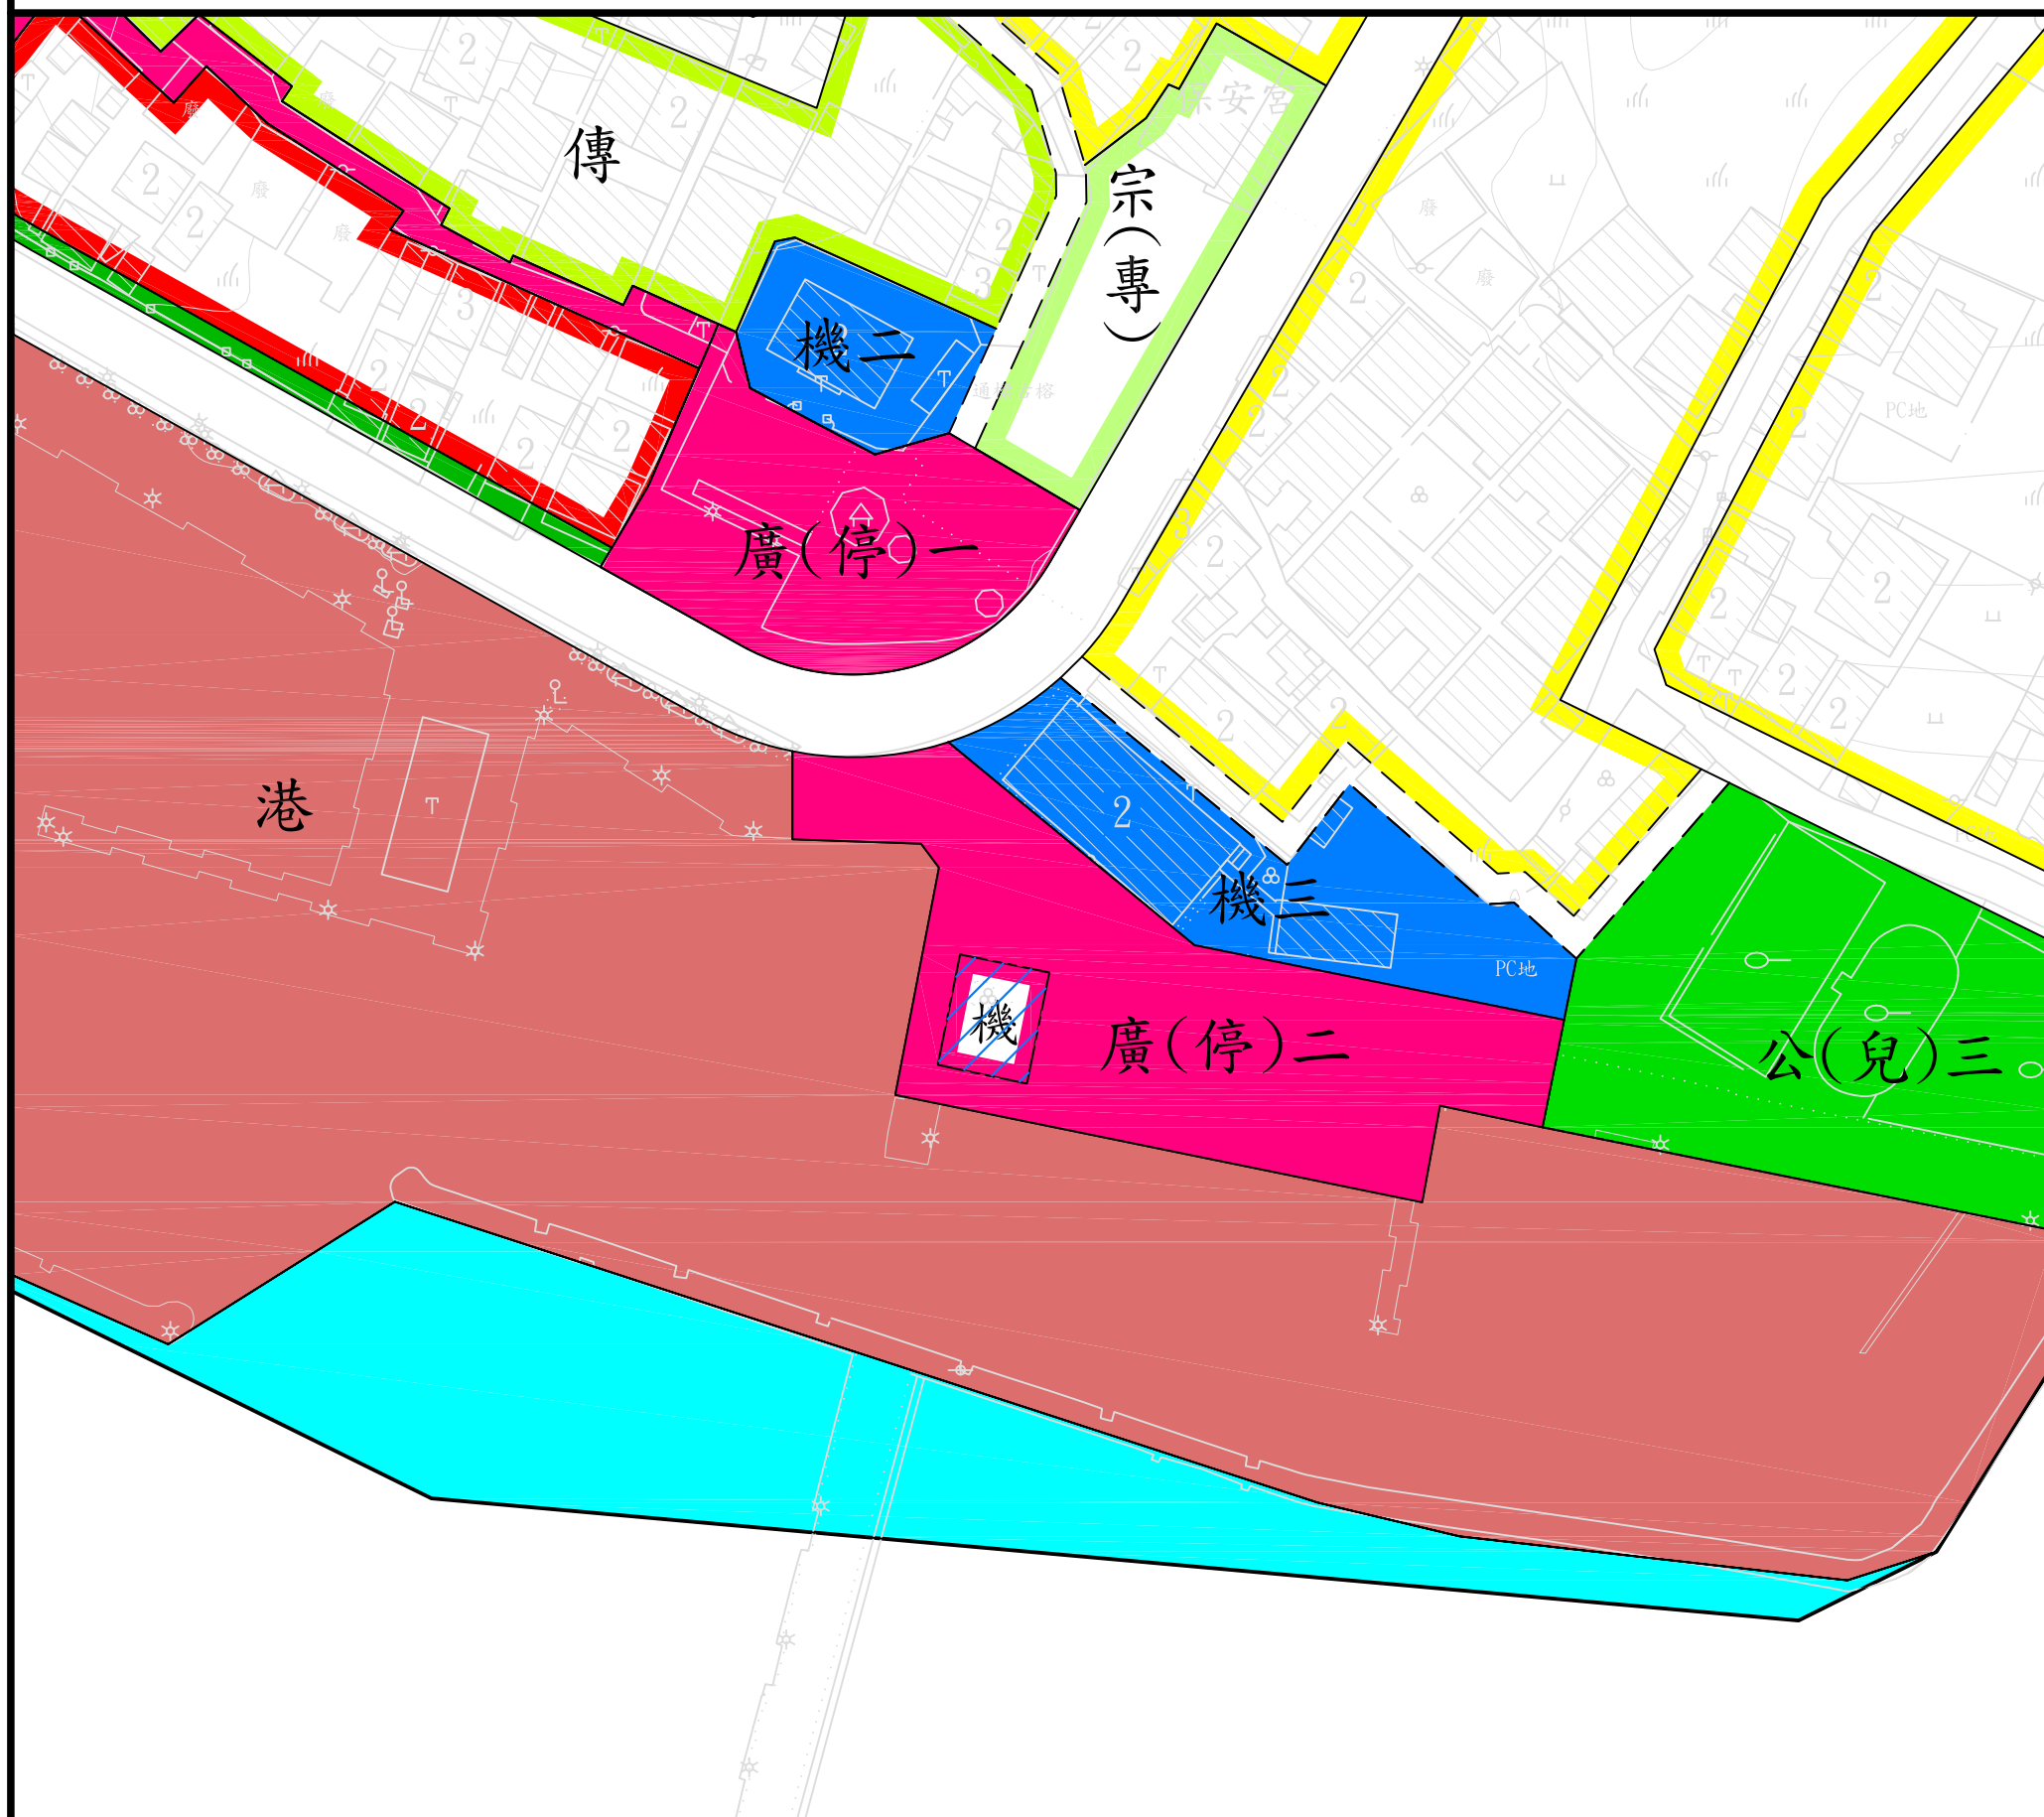


圖 例：

- 住宅區
- 商業區
- 傳統建築區
- 宗教專用區
- 鄰里公園兼兒童遊樂場用地

- 廣 人行廣場用地
- 機 機關用地
- 港 港埠用地
- 綠化步道
- 廣(停) 廣場兼停車場用地

- 海域
- 人行步道
- 道路用地
- 變更範圍線

變更圖例：

- 廣場兼停車場用地為機關用地



比例尺：一千分之一