


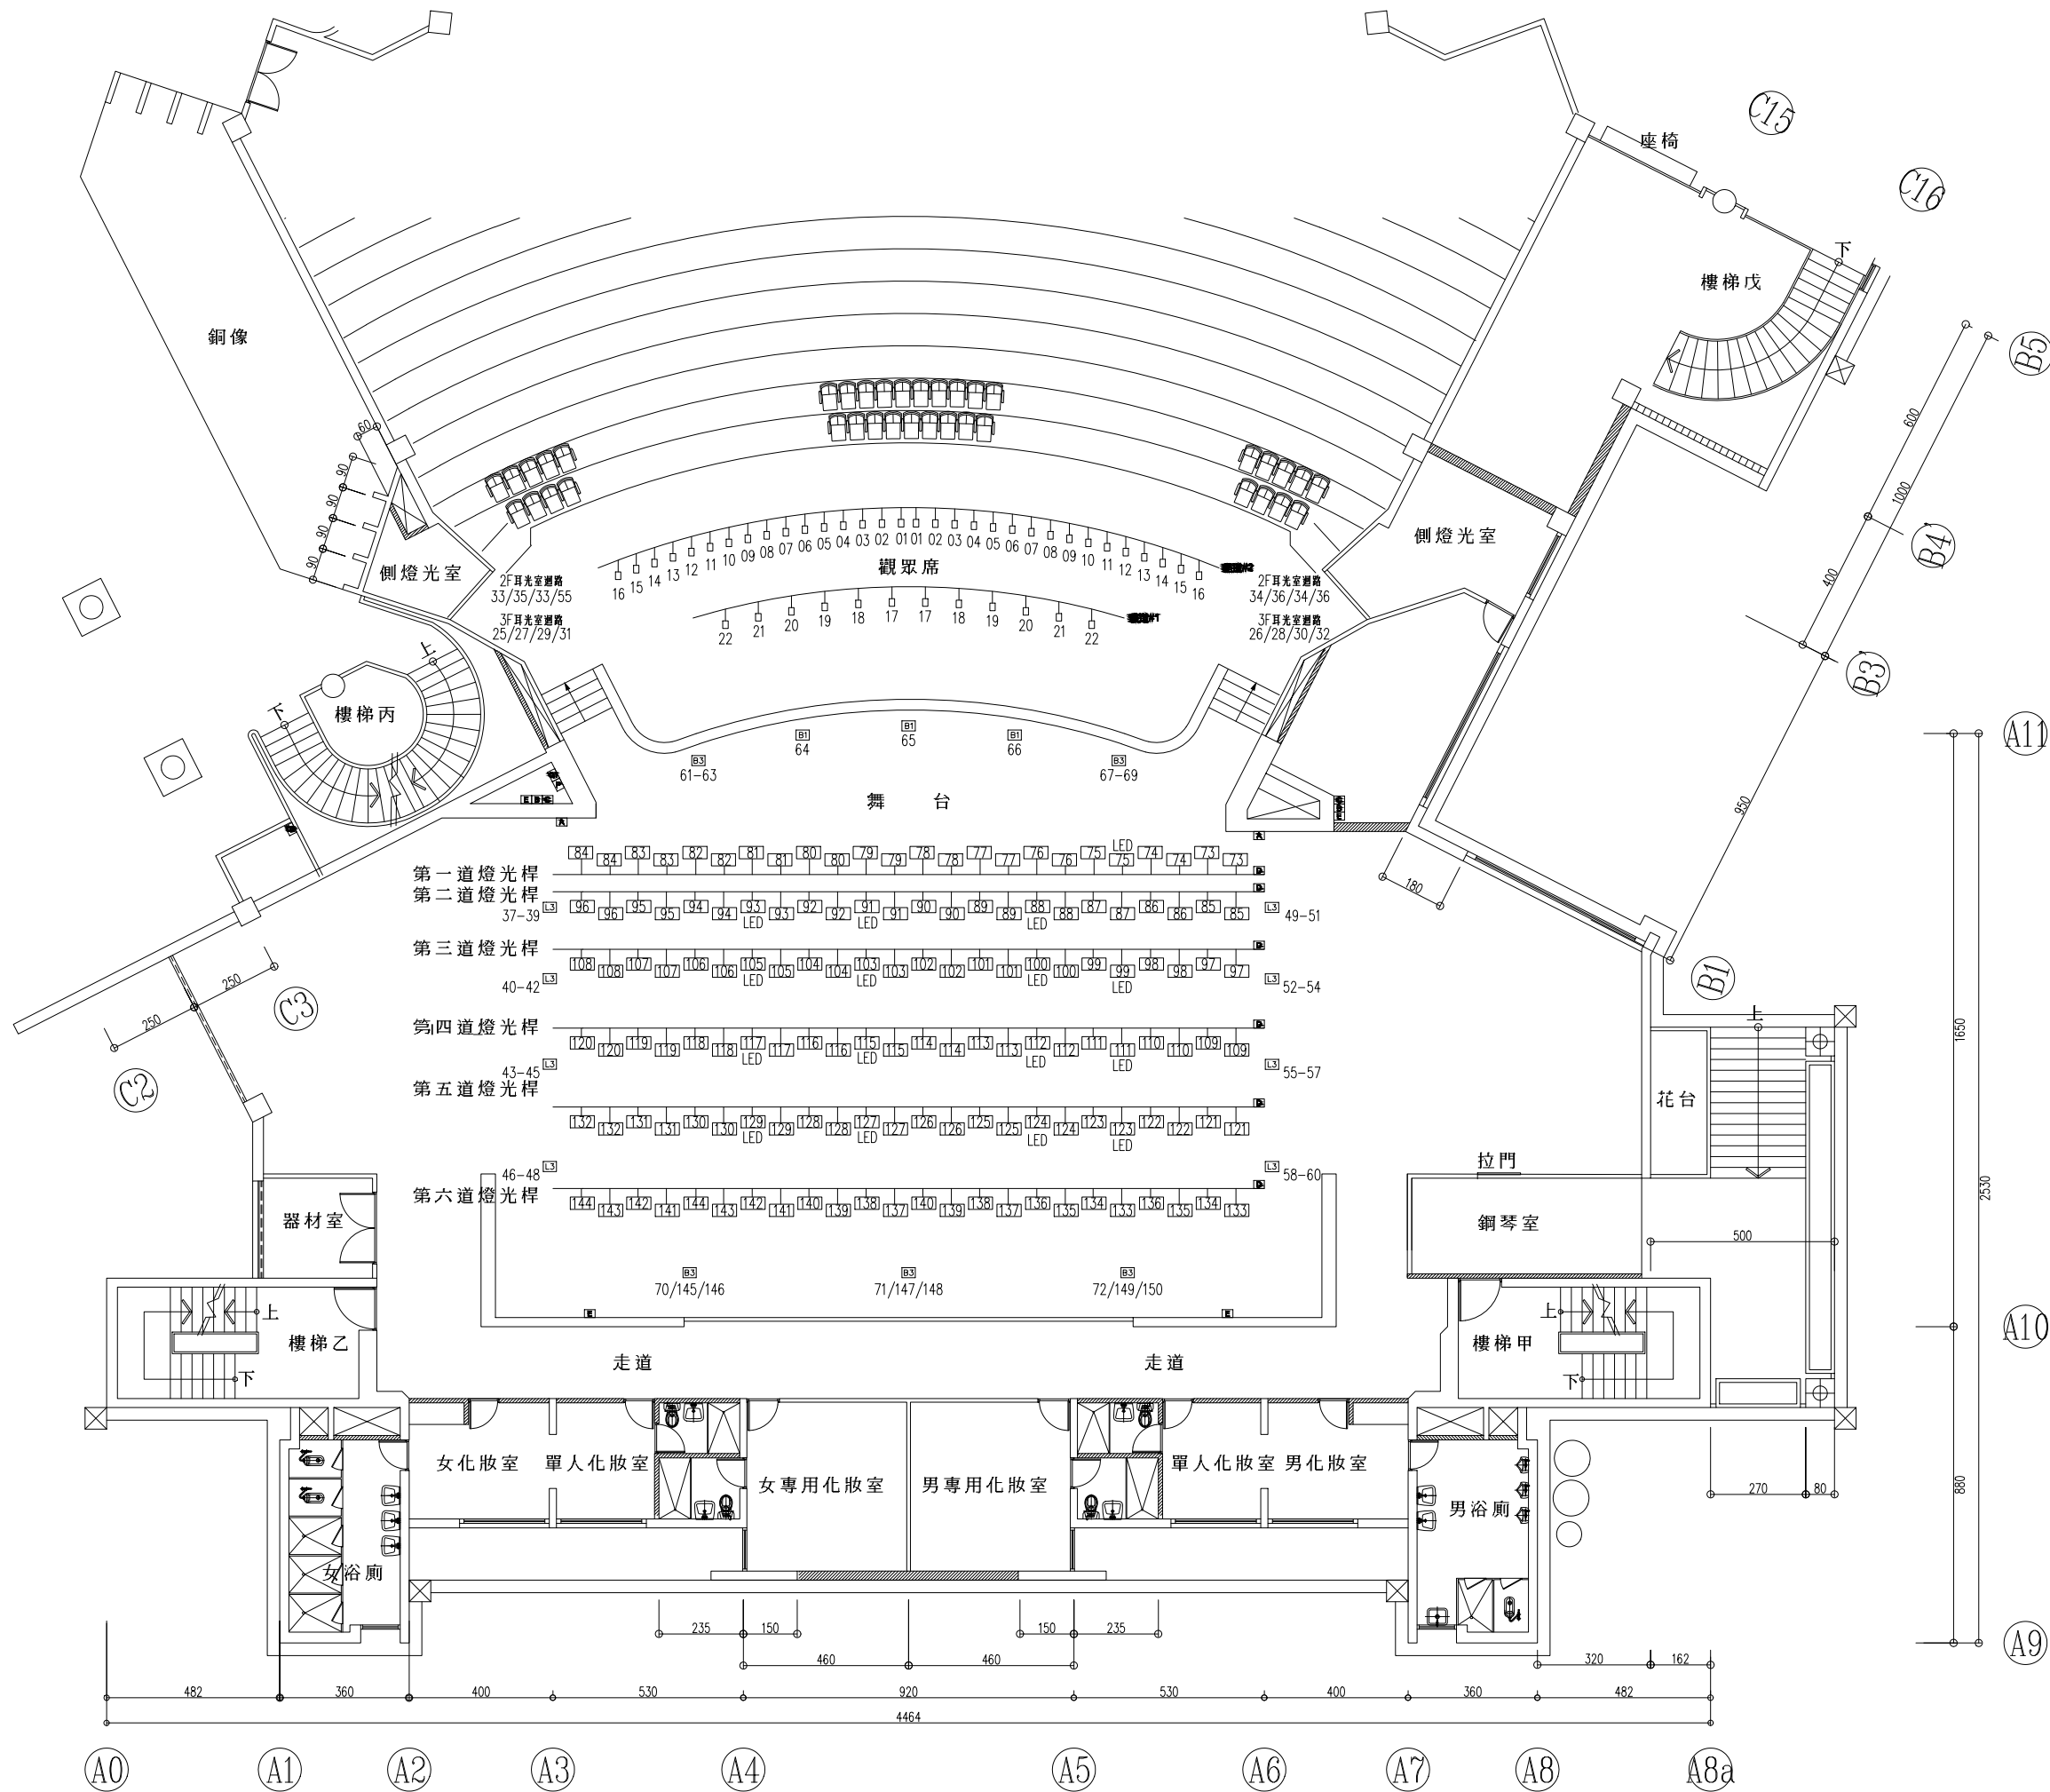

項次	迴路位置	迴路數量	迴路編排順序
1	#2貓道燈光桿	16	001~016
2	#1貓道燈光桿	6	017~022
3	3F-耳光室	8	025~032
4	2F-耳光室	4	033~036
5	舞台右側地板	12	037~048
6	舞台左側地板	12	049~060
7	舞台前沿地板	9	061~069
8	後舞台地板	9	070~072 145~150
9	第一道燈光桿	12	073~084
10	第二道燈光桿	12	085~096
11	第三道燈光桿	12	097~108
12	第四道燈光桿	12	109~120
13	第五道燈光桿	12	121~132
14	第六道燈光桿	12	133~144
15	場燈	24	157~180

- ▲舞台左右側燈光控盤輸入點
■電腦燈輸入及輸出點
▣煙霧機及LED燈具輸出點
▤燈光桿DMX-512輸出點
Ⓜ舞台燈具設備電源,電壓 220V/20A
Ⓜ反音板預備桿電源,電壓 220/20A
Ⓜ備用電源,電壓 110V/175A(可接快速接頭), 220V/75A
Ⓜ備用電源,電壓 110V/150A,220V/175A(可變壓380V)
標示LED為已切換 by pass 直通電供應LED燈具電源

舞台燈光迴路配置圖